
P.U.Z - PLAN URBANISTIC ZONAL
EXTINDERE INTRAVILAN MUN.DOROHOI

N

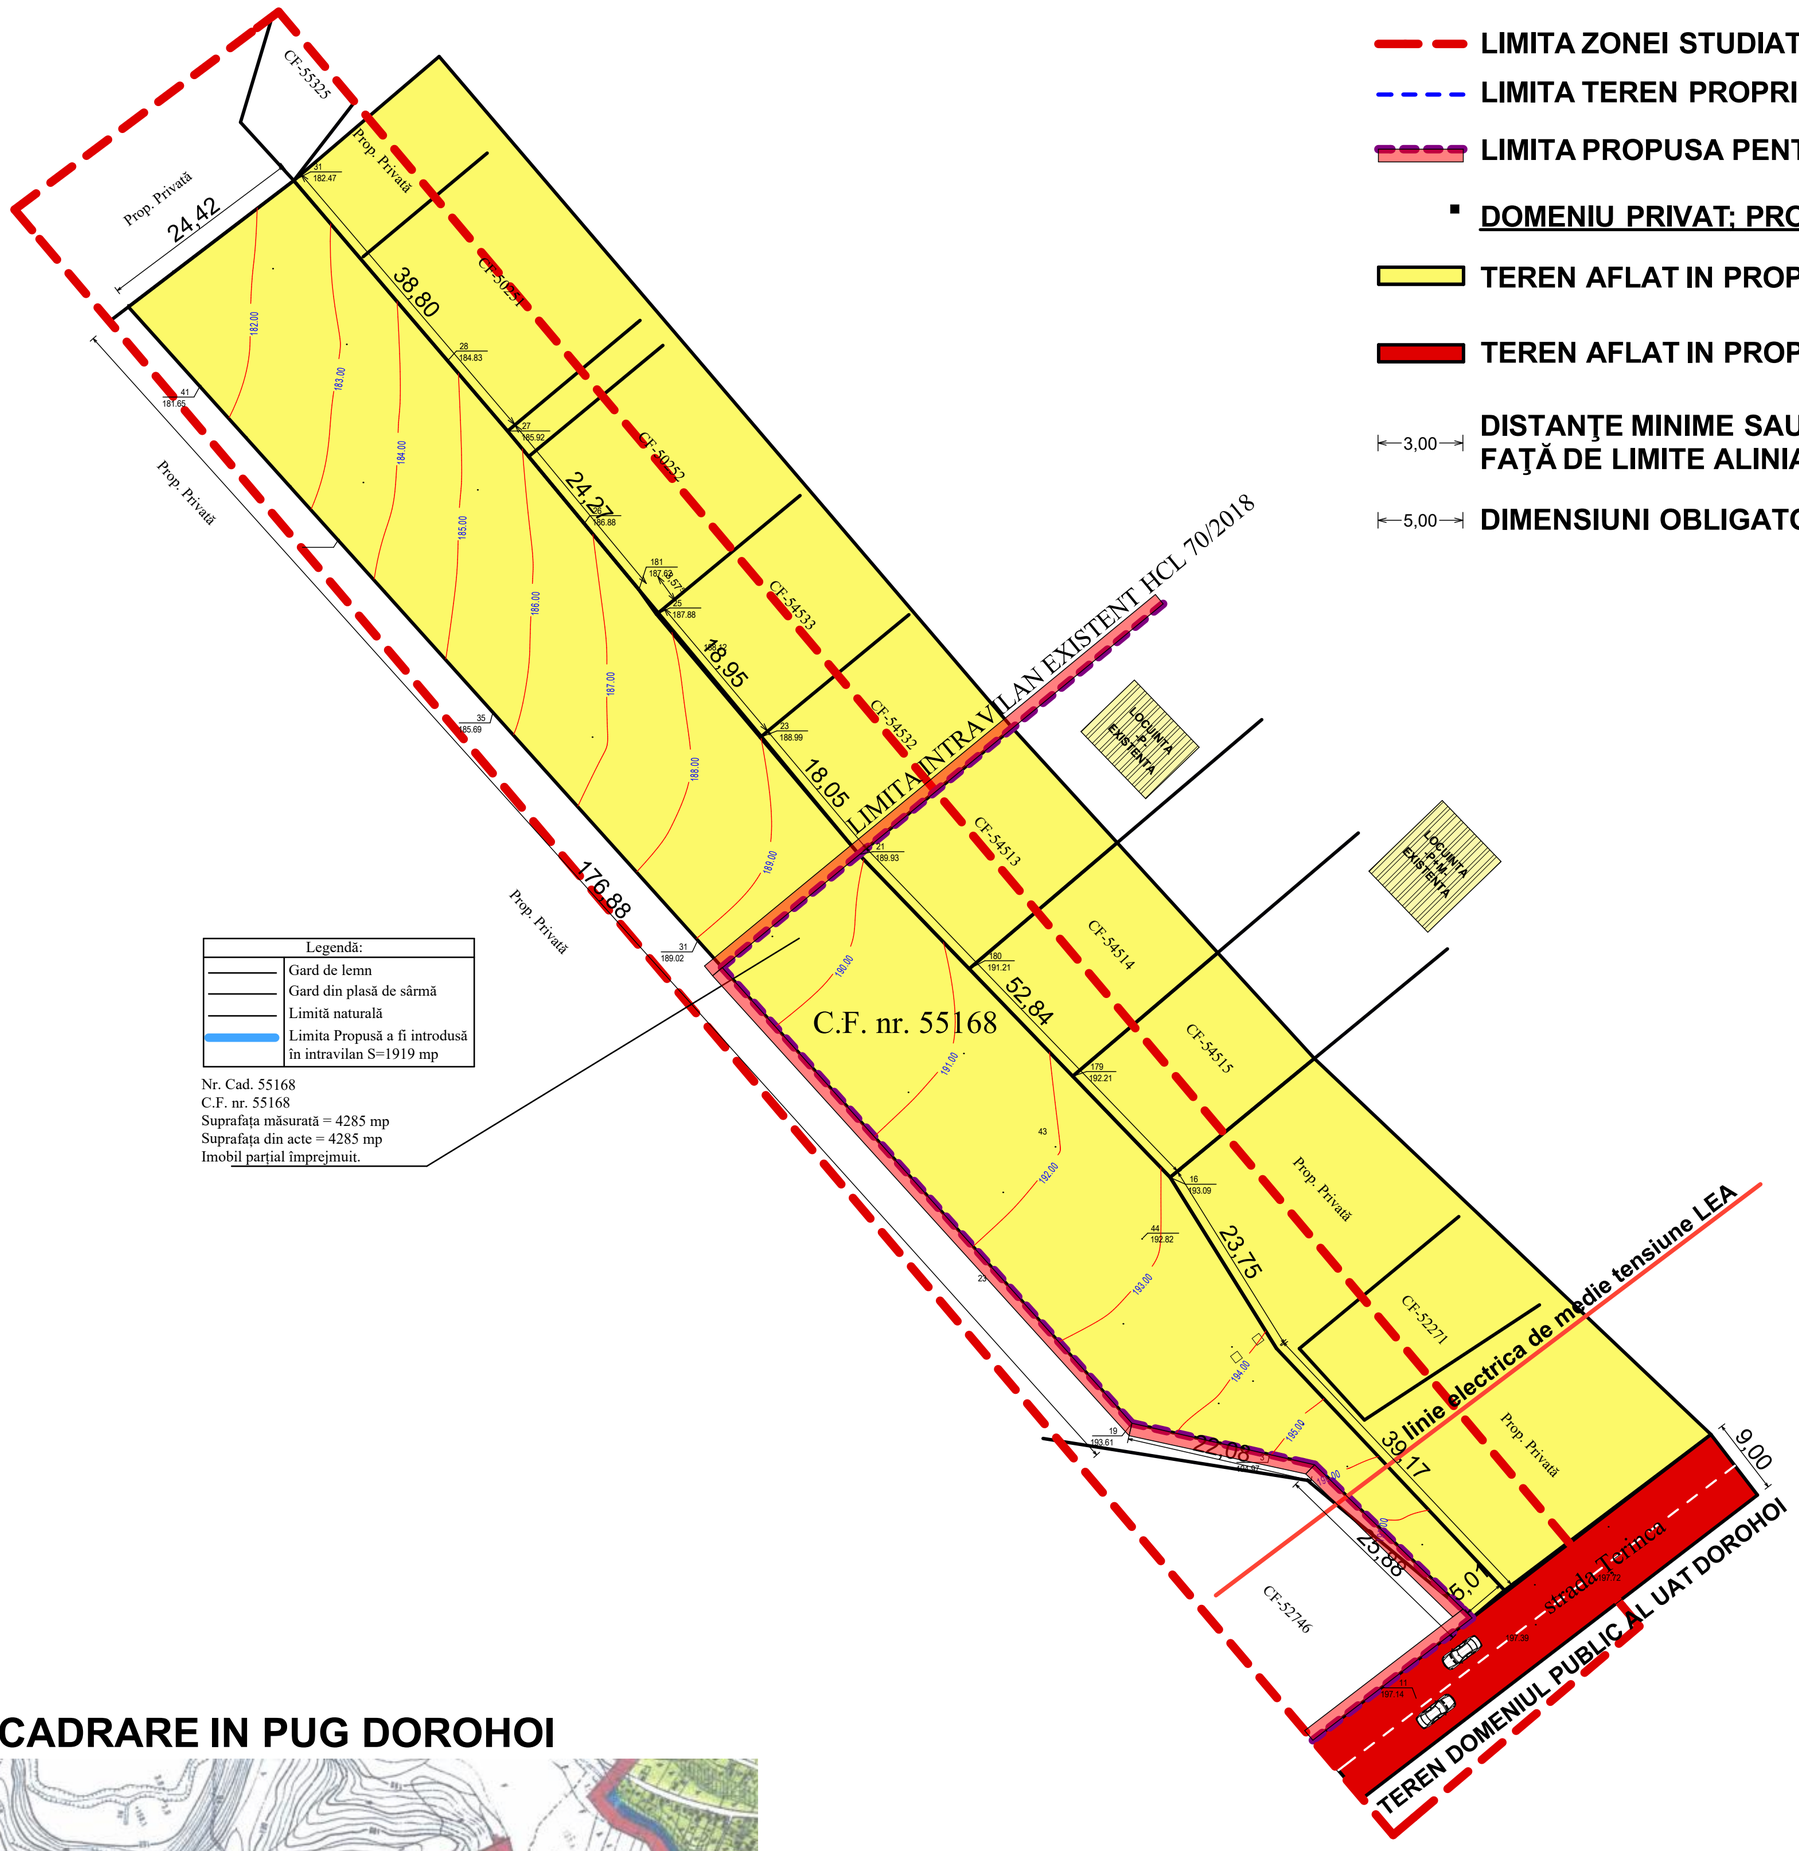


- **LIMITE**
- LIMITA ZONEI STUDIATE
- LIMITA TEREN PROPRIETATE
- LIMITA PROPUSA PENTRU INTRODUCERE TEREN IN INTRAVILAN
- **DOMENIU PRIVAT; PROPRIETATE PRIVATĂ**
- TEREN AFLAT IN PROPRIETATEA PRIVATA PERSOANE FIZICE
- TEREN AFLAT IN PROPRIETATEA PUBLICA
- 3,00 DISTANŢE MINIME SAU MAXIME OBLIGATORII FAŢĂ DE LIMITE ALINIAMENTE, AMPLASAMENTE
- 5,00 DIMENSIUNI OBLIGATORII

Legendă:	
	Gard de lemn
	Gard din plasă de sârmă
	Limită naturală
	Limita Propusă a fi introdusă în intravilan S=1919 mp

Nr. Cad. 55168
C.F. nr. 55168
Suprafaţa măsurată = 4285 mp
Suprafaţa din acte = 4285 mp
Imobil parţial împrejmuit.

INCADRARE IN PUG DOROHOI



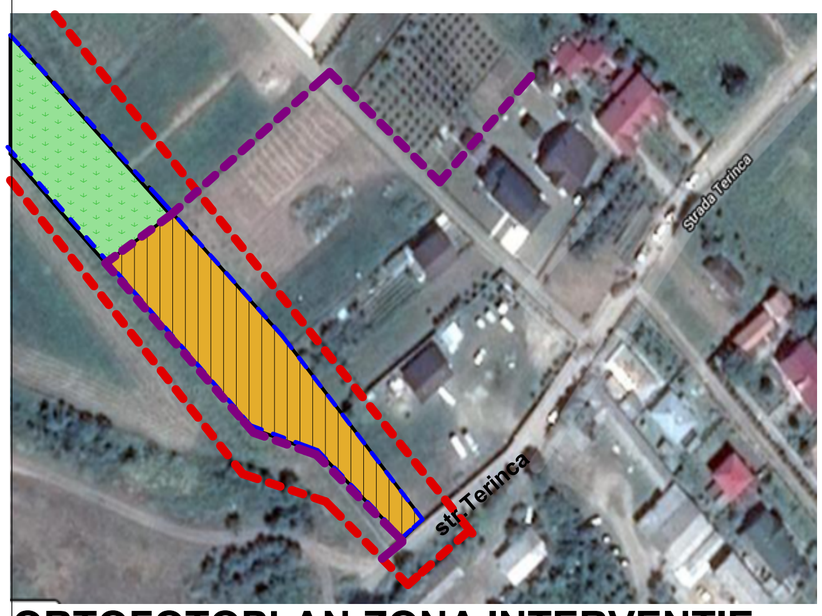

ORTOFOTOPLAN ZONA INTERVENTIE

B.I.A MIHAILESCU MIHAI municipiul Botosani strada Stefan Luchian nr.24 Aut. Nr. 188/10.03.2003				Beneficiar : UAT Dorohoi Investitor: Nigel N.Florin	Pr.nr. 25 2021
SPECIFICATIE	NUME/PRENUME	Semnatura	Scara: 1:500	Denumire Proiect : PLAN URBANISTIC ZONAL si RLU - Introducere teren partial (1.919 mp) in intravilan CF 55168, mun.Dorohoi, jud.Botosani	
SEF PROIECT	c.arh. Mihai Mihăilescu				
PROIECTAT	c.arh. Mihai Mihăilescu		Data .2021		
DESENAT	c.arh. Mihai Mihăilescu			Titlu planşă: PROPRIETATEA ASUPRA TERENURILOR SI CIRCULATIA	Planşa U4