
PLAN URBANISTIC ZONAL si RLU -
Introducere teren partial(1.919 mp) in intravilan

N

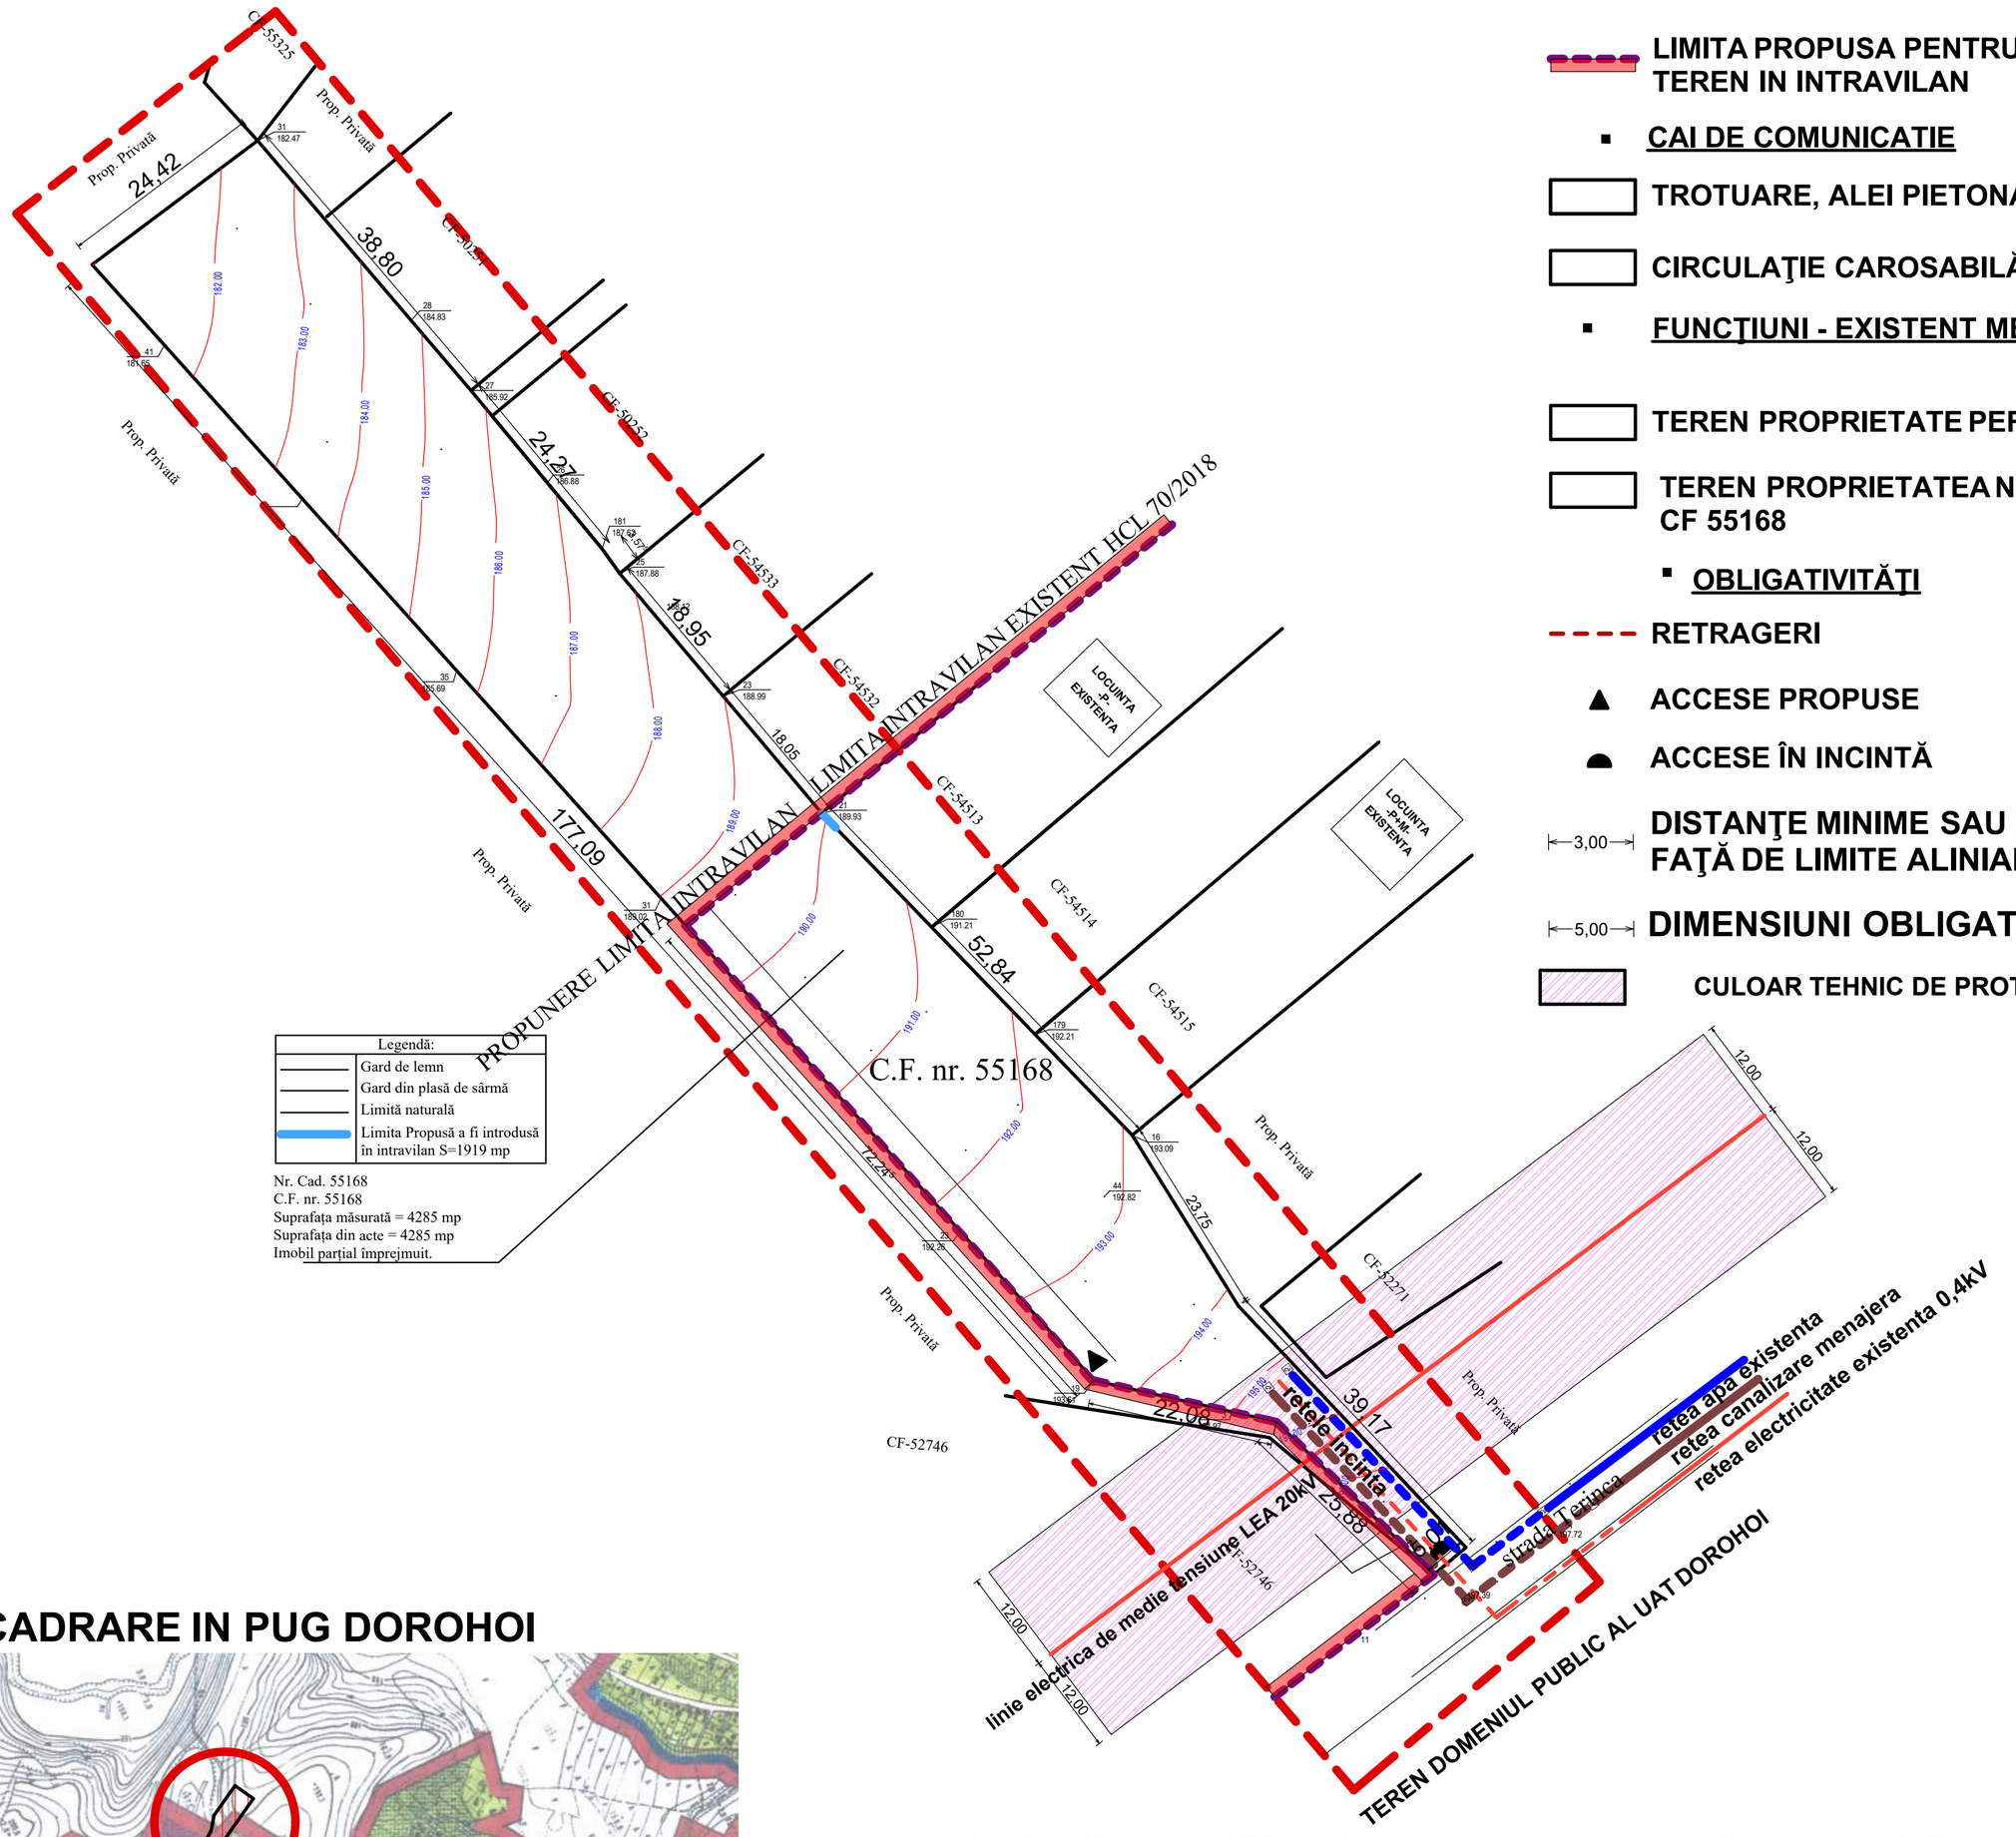

LIMITE

- LIMITA ZONEI STUDIATE
- LIMITA TEREN PROPRIETATE
- LIMITA PROPUSA PENTRU INTRODUCERE TEREN IN INTRAVILAN

CAI DE COMUNICATIE

- TROTUARE, ALEI PIETONALE
- CIRCULAŢIE CAROSABILĂ EXISTENTĂ

FUNCŢIUNI - EXISTENT MENŢINUT/PROPUS


- TEREN PROPRIETATE PERSOANE FIZICE
- TEREN PROPRIETATEA NIGEL FLORIN CF 55168

OBLIGATIVITĂŢI

- RETRAGERI
- ACCESE PROPUSE
- ACCESE ÎN INCINTĂ
- 3,00 DISTANŢE MINIME SAU MAXIME OBLIGATORII FAŢĂ DE LIMITE ALINIAMENTE, AMPLASAMENTE
- 5,00 DIMENSIUNI OBLIGATORII
- CULOAR TEHNIC DE PROTECTIE LEA 20KV

INCADRARE IN PUG DOROHOI



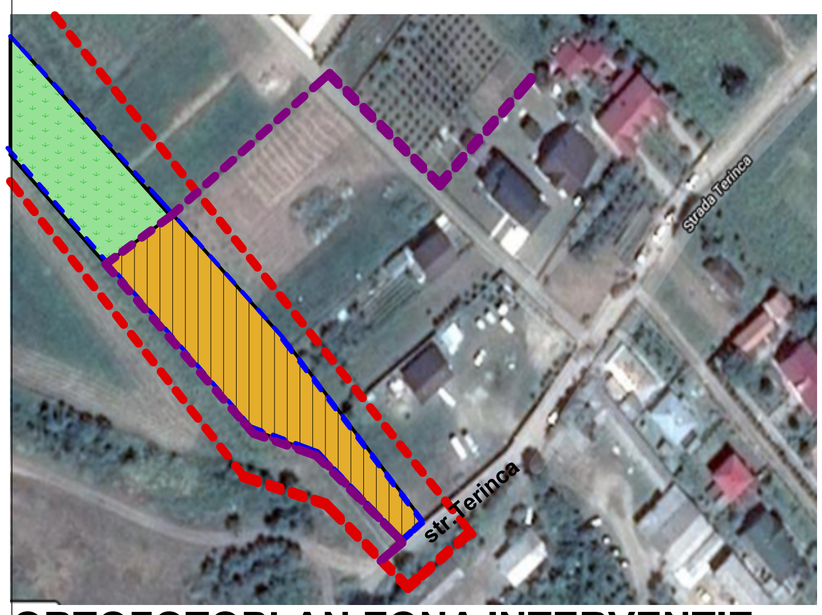

ORTOFOTOPLAN ZONA INTERVENTIE

RETELE EDILITARE EXISTENT

- LEA EXISTENT 0,4kV
- CANALIZARE MENAJERA EXISTENTA
- RETEA APA EXISTENTA
- RETEA GAZE NATURALE (nu exista in zona)

RETELE EDILITARE PROPUSE

- LES PROPUS 0,4kV
- CANALIZARE MENAGERA PROPUNERE
- RETEA APA PROPUNERE
- CV CAMINE VIZITARE- punct racordare retea

CONDITIONARI OBLIGATORII

1. EXTINDERILE DE RETELE APA SI CANALIZARE SE VOR EXECUTA CU AUTORIZATIE DE CONSTRUIRE SI NUMAI DUPA OBTINEREA ACORDULUI OPERATORULUI MUNICIPAL DE APA CANALIZARE
2. ALIMENTARE CU ENERGIE ELECTRICA SE VA REALIZA IN MOD OBLIGATORIU IN VARIANTA SUBTERANA DUPA OBTINEREA AVIZULUI DE RACORDARE EMIS DE FURNIZORUL DE ENERGIE ELECTRICA

B.I.A MIHAILESCU MIHAI municipiul Botosani strada Stefan Luchian nr.24 Aut. Nr. 188/10.03.2003				Beneficiar : UAT Dorohoi Investitor: Nigel N.Florin	Pr.nr. 25 / 2021
SPECIFICATIE	NUME/PRENUME	Semnatura	Scara: 1:500	Denumire Proiect : PLAN URBANISTIC ZONAL si RLU - Introducere teren partial (1.919 mp) in intravilan CF 55168, mun.Dorohoi, jud.Botosani	
SEF PROIECT	c.arh. Mihai Mihăilescu				
PROIECTAT	ing.D.Berbinschi		Data .2021		
DESENAT	inf. Daniel Cronţ			Titlu planşă: REGLEMENTARI EDILITARE	Planşa U3