
PLAN URBANISTIC ZONAL
SI REGULAMENT LOCAL DE URBANISM
MODIFICARE INDICATORI URBANISTICI IN VEDEREA OBTINERII AUTORIZATIEI DE EXTINDERE SI MANSARDARE LOCUINTA SI ANEXA

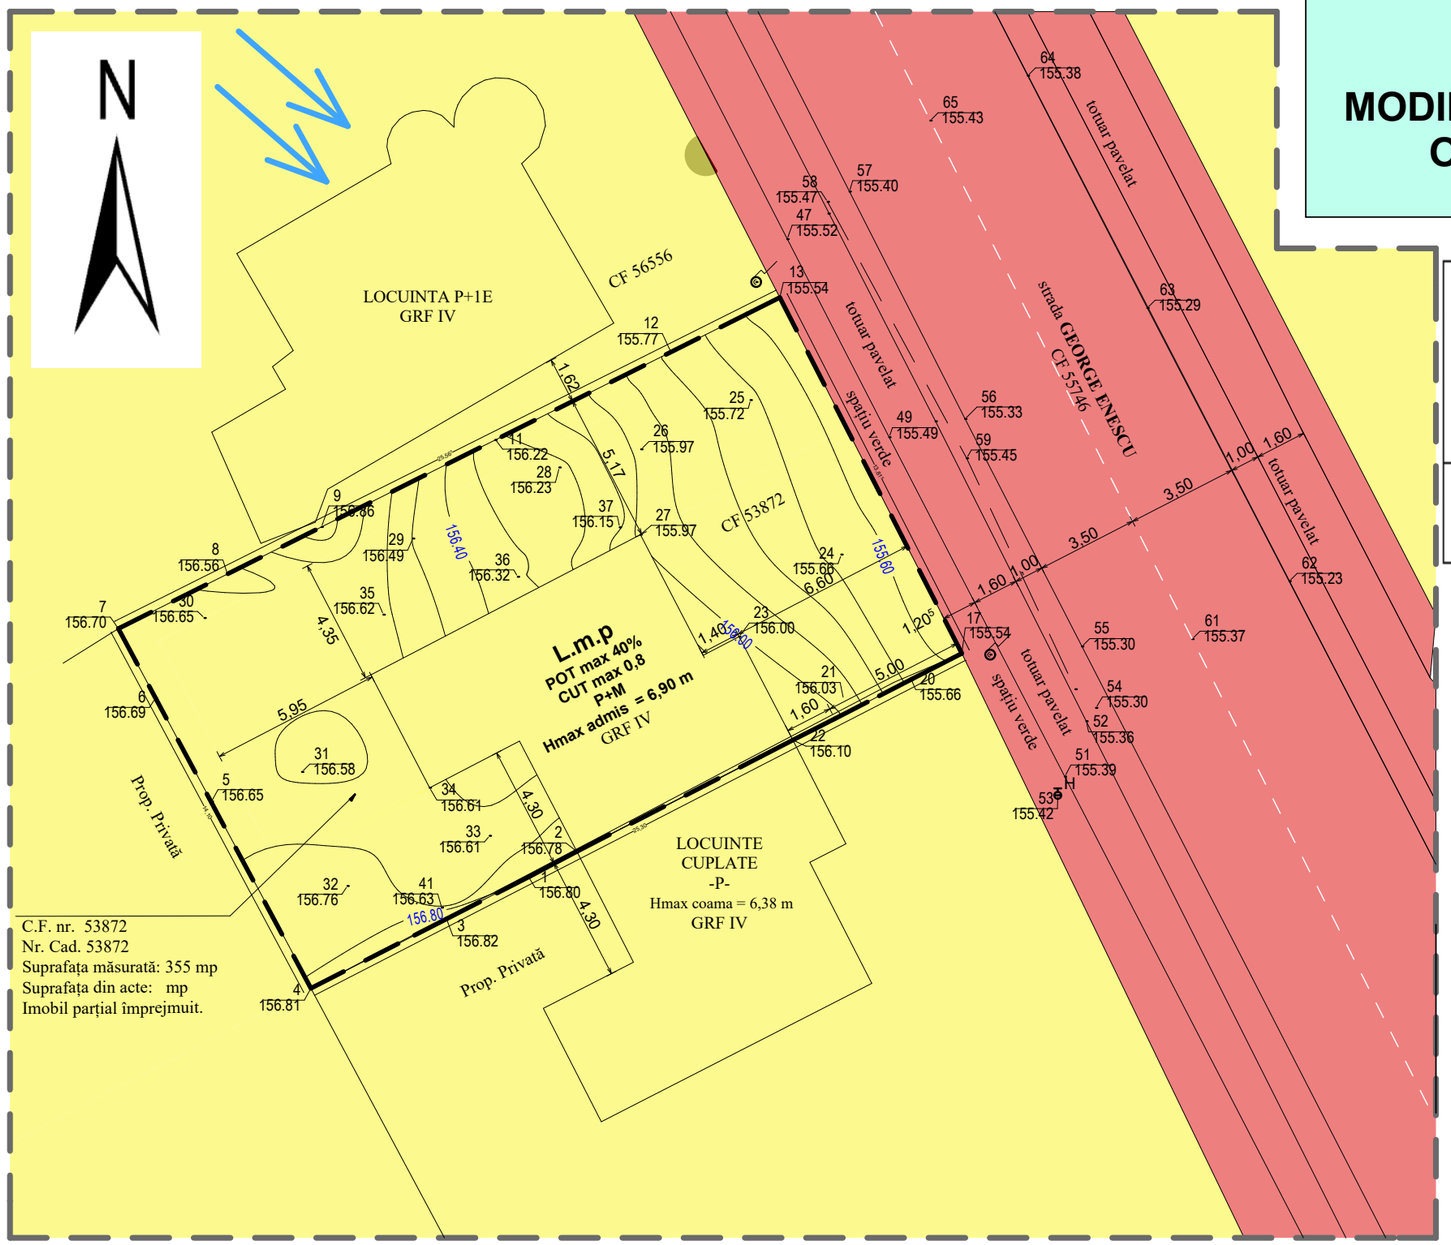


UTR 10	30%
	1
Regim de inaltime maxim admis P+2E	

LIMITE

- LIMITA ZONEI STUDIATE
- LIMITA TEREN PROPRIETATE

ZONIFICARE

- DOMENIUL PUBLIC UAT DOROHOI
- PROPRIETATE PERSOANE FIZICE

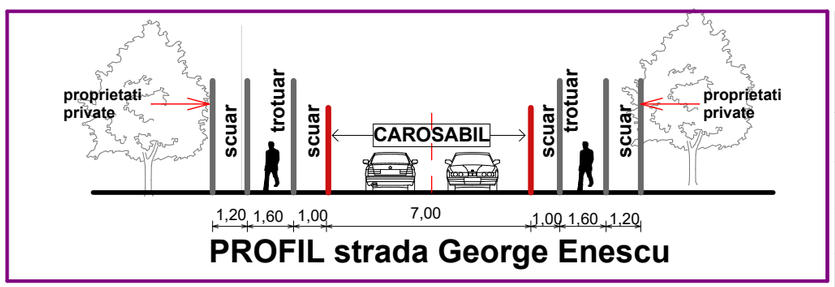

PROFIL strada George Enescu

SC STO CONCEPT SRL SUCEAVA
CUI 37942562

Beneficiar: TURCOMAN ANDREI IONUT
mun.BOTOSANI, Manolesti Deal nr.8

Specificaţie	Nume	Semnătură	Scara: 1:200
Şef proiect	carh. Mihai Mihăilescu		
Proiectat	carh. Mihai Mihăilescu		Data: 05.2022
Desenat	ing.Tiberiu Olinschi		

Titlu proiect: **PUZ+RLU**- MODIFICARE INDICATORI URBANISTICI IN VEDEREA OBTINERII AUTORIZATIEI DE EXTINDERE,MANSARDARE LOCUINTA si CONSTRUIRE ANEXA
Amplasament: STRADA GEORGE ENESCU NR.48 MUN. DOROHOI, JUDETUL BOTOSANI

Proiect nr. 42 /2022

Faza **P.U.Z.**

PROPRIETATEA ASUPRA TERENURILOR

Planşa U.04