
PLAN URBANISTIC ZONAL
SI REGULAMENT LOCAL DE URBANISM
MODIFICARE INDICATORI URBANISTICI IN VEDEREA OBTINERII AUTORIZATIEI DE EXTINDERE SI MANSARDARE LOCUINTA SI ANEXA

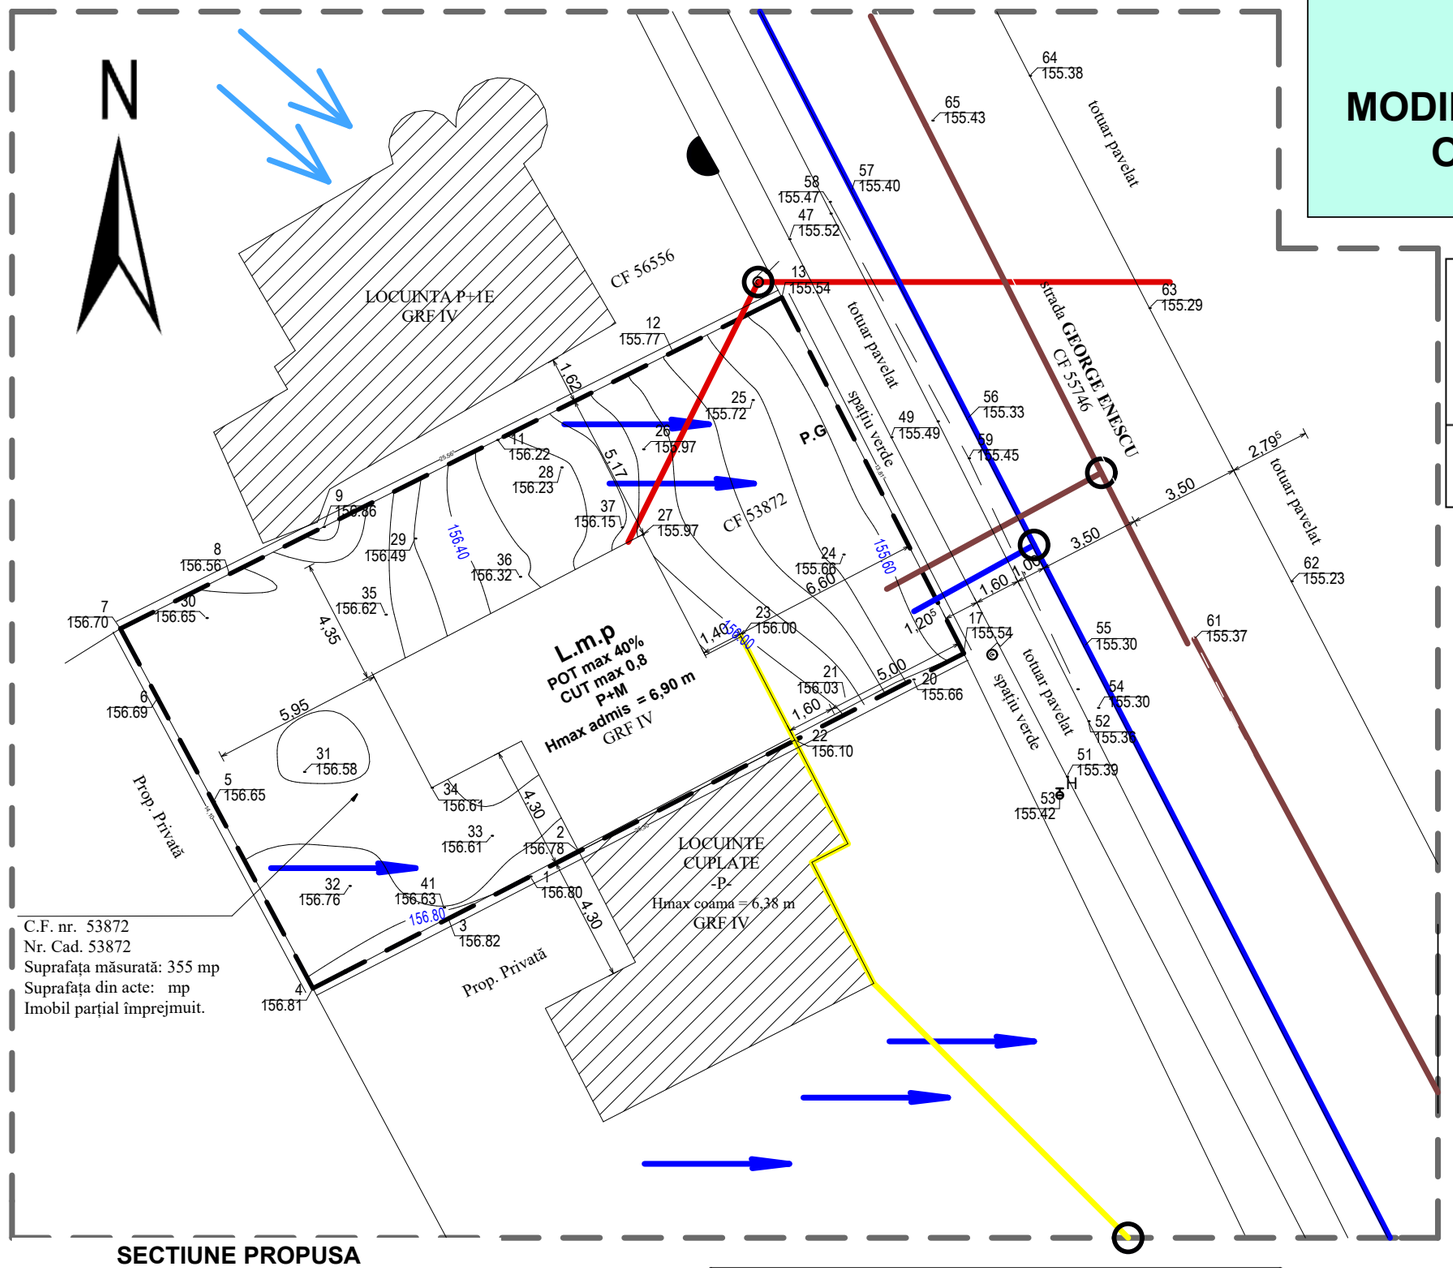

UTR 10	30%
	1
Regim de inaltime maxim admis P+2E	

LIMITE

- LIMITA ZONEI STUDIATE
- LIMITA TEREN PROPRIETATE

ZONIFICARE


- ZONA LOCUINTE INDIVIDUALE
- LOCUINTE INDIVIDUALE EXISTENTE
- GRADINA DE FATADA
- SCUAR
- SPATIU VERDE AMENAJAT

RETELE


EXISTENT/MENTINUT

- LEA 0,4kV
- APA
- CANALIZARE
- RETEA GAZE NATURALE MONTATA APARENT PE LOCUINTA
- PUNCT RACORDARE

SECTIUNE PROPUSA

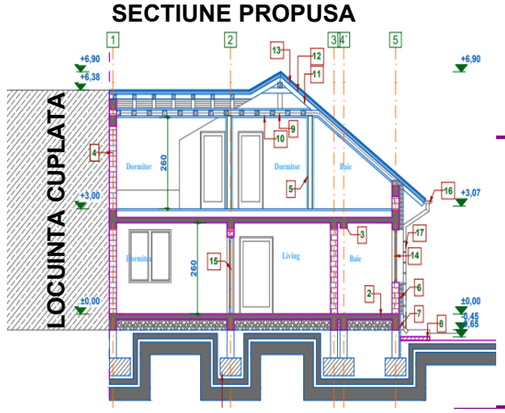

Conform P100/1-2013 ag = 0,15 g
pentru IMR 225 ani; Tc=0,7 sec.;
Clasa IV de importanta
Conform HG766/1997 Categoria D de importanta

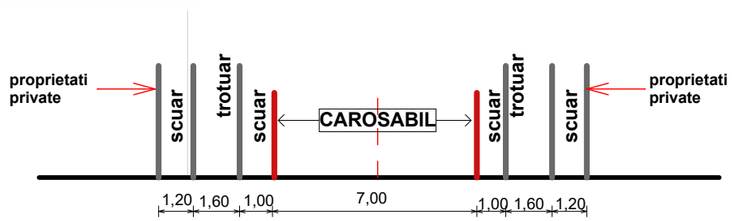

PROFIL strada George Enescu

SC STO CONCEPT SRL SUCEAVA **CUI 37942562**				Beneficiar: TURCOMAN ANDREI IONUT mun.BOTOSANI, Manolesti Deal nr.8
Specificaţie	Nume	Semnătură	Scara: 1:200	**Titlu proiect:** **PUZ+RLU**- MODIFICARE INDICATORI URBANISTICI IN VEDEREA OBTINERII AUTORIZATIEI DE EXTINDERE,MANSARDARE LOCUINTA si CONSTRUIRE ANEXA **Amplasament**: STRADA GEORGE ENESCU NR.48 MUN. DOROHOI, JUDETUL BOTOSANI	Proiect nr. 42 /2022
Şef proiect	carh. Mihai Mihăilescu				Faza **P.U.Z.**
Proiectat	ing.Daniel Precob		Data: 05.2022		
Desenat	ing.Tiberiu Olinschi			**REGLEMENTARI EDILITARE**	**Planşa U.03**