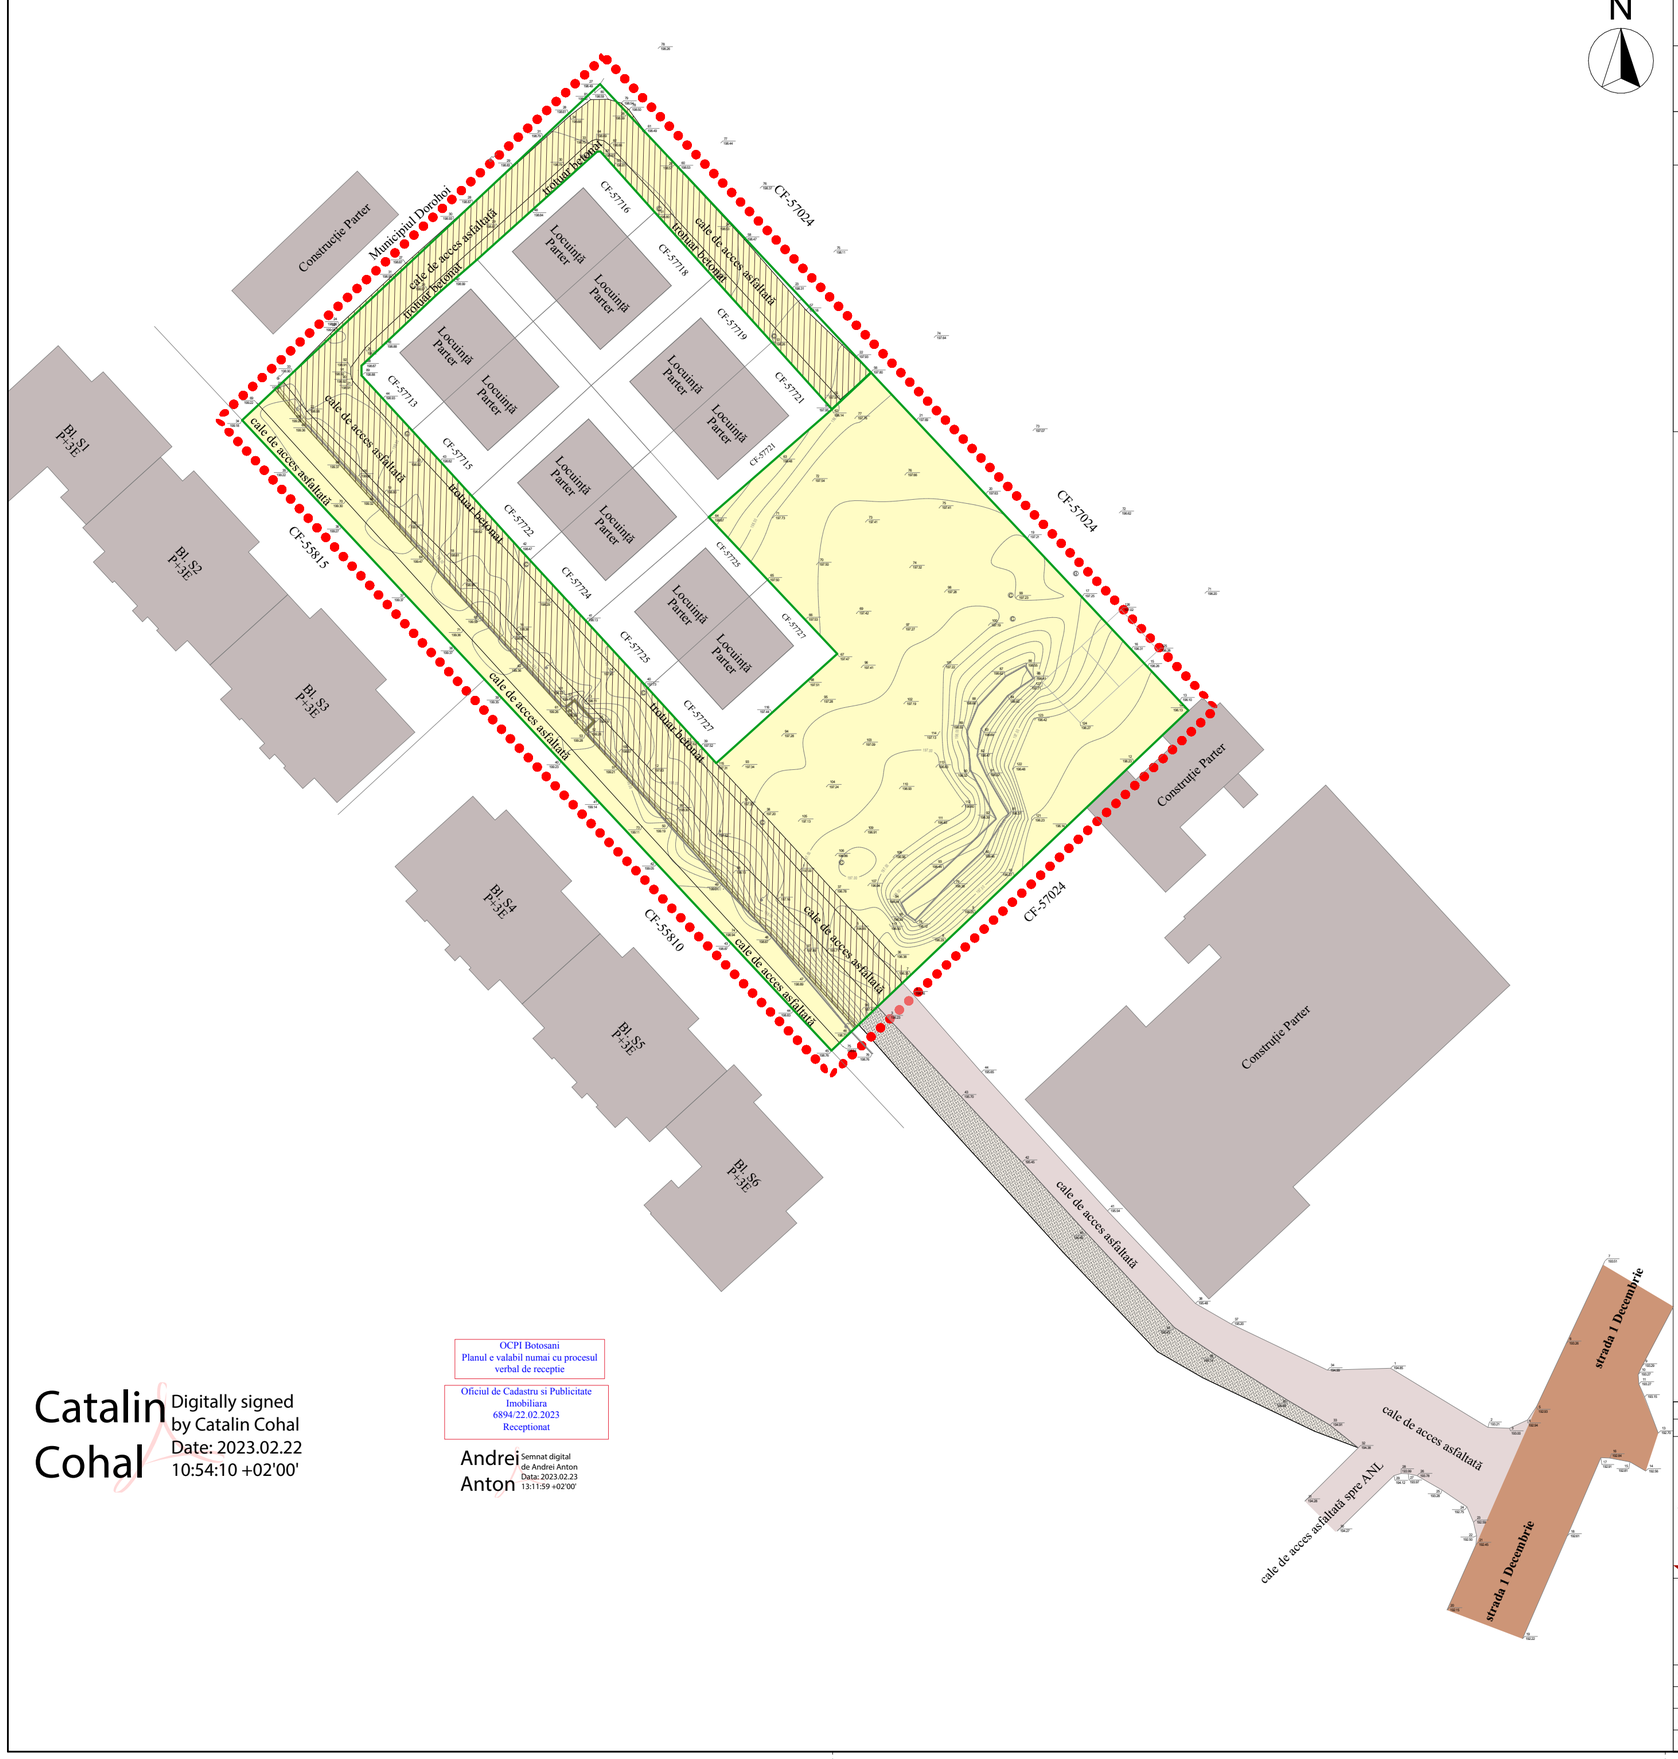



# PLAN URBANISTIC ZONAL
## - PROPRIETATEA ASUPRA TERENURILOR -

**LIMITE**

Limita proprietatii studiate prin P.U.Z

Limita P.U.Z

**FUNCTIUNI**

Cladiri existente pe proprietatile invecinate

**PROPRIETATEA ASUPRA TERENURILOR**

PROPRIETATE PUBLICA

Propritate publica de interes local

PROPRIETATE PRIVATA

Propritate privata a Municipiului Dorohoi pe amplasamentului studiat

Teren necesar a fi trecut din proprietate privata in proprietate publica pentru amenajare circulatii auto si pietonale

| Proprietate asupra terenului | CF / NC | Suprafata din acte |
|---|---|---|
| **MUNICIPIUL DOROHOI** | 57728 | **3726,00 mp** |

**OBIECTIVE DE UTILITATE PUBLICA**

| DENUMIREA LUCRARII | CATEGORIA DE INTERES | | | DIMENSIUNE | |
|---|---|---|---|---|---|
| | National | Judetean | Local | Suprafata (mp) | Lungime (ml) |
| **OBIECTIVE IN SARCINA MUNICIPALITATII** | | | | | |
| Reactualizare P.U.G. municipiul Dorohoi | | | da | | |
| **CAI DE COMUNICATIE** | | | | | |
| Extinderea si modernizarea arterelor de circulatie | | | da | 880 | 100 |
| **MASURI PENTRU PROTECTIA MEDIULUI** | | | | | |
| Amenajare puncte gospodaresti pt. colectare selectiva | | | da | 15 | |
| Amenajare parcaje pe platforme impermeabile | | | da | 230,75 | |
| Realizarea de rigole pluviale | | | da | | 100 |
| Sistematizarea terenului natural - stabilizare taluz | | | da | 485 | 100 |
| Amenajarea de spatii verzi plantate | | | da | 913,21 | |
| **ECHIPARE EDILITARĂ** | | | | | |
| Modernizarea si reabilitarea retelelor edilitare existente in zona | | | da | dupa caz | |

Catalin Cohal
Digitally signed by Catalin Cohal
Date: 2023.02.22 10:54:10 +02'00'

OCPI Botosani
Planul e valabil numai cu procesul verbal de receptie

Oficiul de Cadastru si Publicitate Imobiliara
6894/22.02.2023
Receptionat

Andrei Anton
Semnat digital de Andrei Anton
Data: 2023.02.23 13:11:59 +02'00'

| Semnificatie | Nume si prenume | Semnatura | |
|---|---|---|---|
| | | | |

Titlu de proiect:
**PLAN URBANISTIC ZONAL - „CONSTRUIRE LOCUINTE nZEB IN MUNICIPIUL DOROHOI, JUDETUL BOTOSANI"**

Amplasament:
**jud. BOTOSANI, mun. DOROHOI, str. 1 DECEMBRIE, fn**


**S.C. GT ARHITECT S.R.L.**
**J22/2835/2004**
**Iași, Str. Iancu Flondor nr. 6C, județul Iași**
**tel. 0743.012012**
**e-mail: gtarhitectbirou@gmail.com**


Beneficiar: **MUNICIPIUL DOROHOI prin Primar ing. Dorin Alexandrescu**

Adresa: jud. BOTOSANI, mun. DOROHOI, str. GRIGORE GHICA, nr. 34

Proiect nr. **5 / 2023**

| Semnificatie | Nume si prenume | Semnificatie | Scara 1:500 |
|---|---|---|---|
| Sef.proiect | arh. Gelu GOPSA | | |
| Proiectat | arh. Angela IOAN | | Data 2023 |
| Desenat | arh. Alina SAHAIDAC | | |

**Titlul plansei :**

**PROPRIETATEA ASUPRA TERENURILOR**

**Faza:** P.U.Z

**Plansa** U.4

format A2


Prezentul proiect reprezinta proprietatea intelectuala a firmei S.C. GT ARHITECT S.R.L. - Prezentul proiect poate fi folosit doar pentru aceasta lucrare - Orice reproducere partiala sau totala poate fi facuta doar cu acordul prealabil al S.C. GT ARHITECT S.R.L. Prezentul proiect poate fi folosit doar pentru aceasta lucrare utilizandu-se programul Archicad 26.0.0, cu licenta 126-18133901