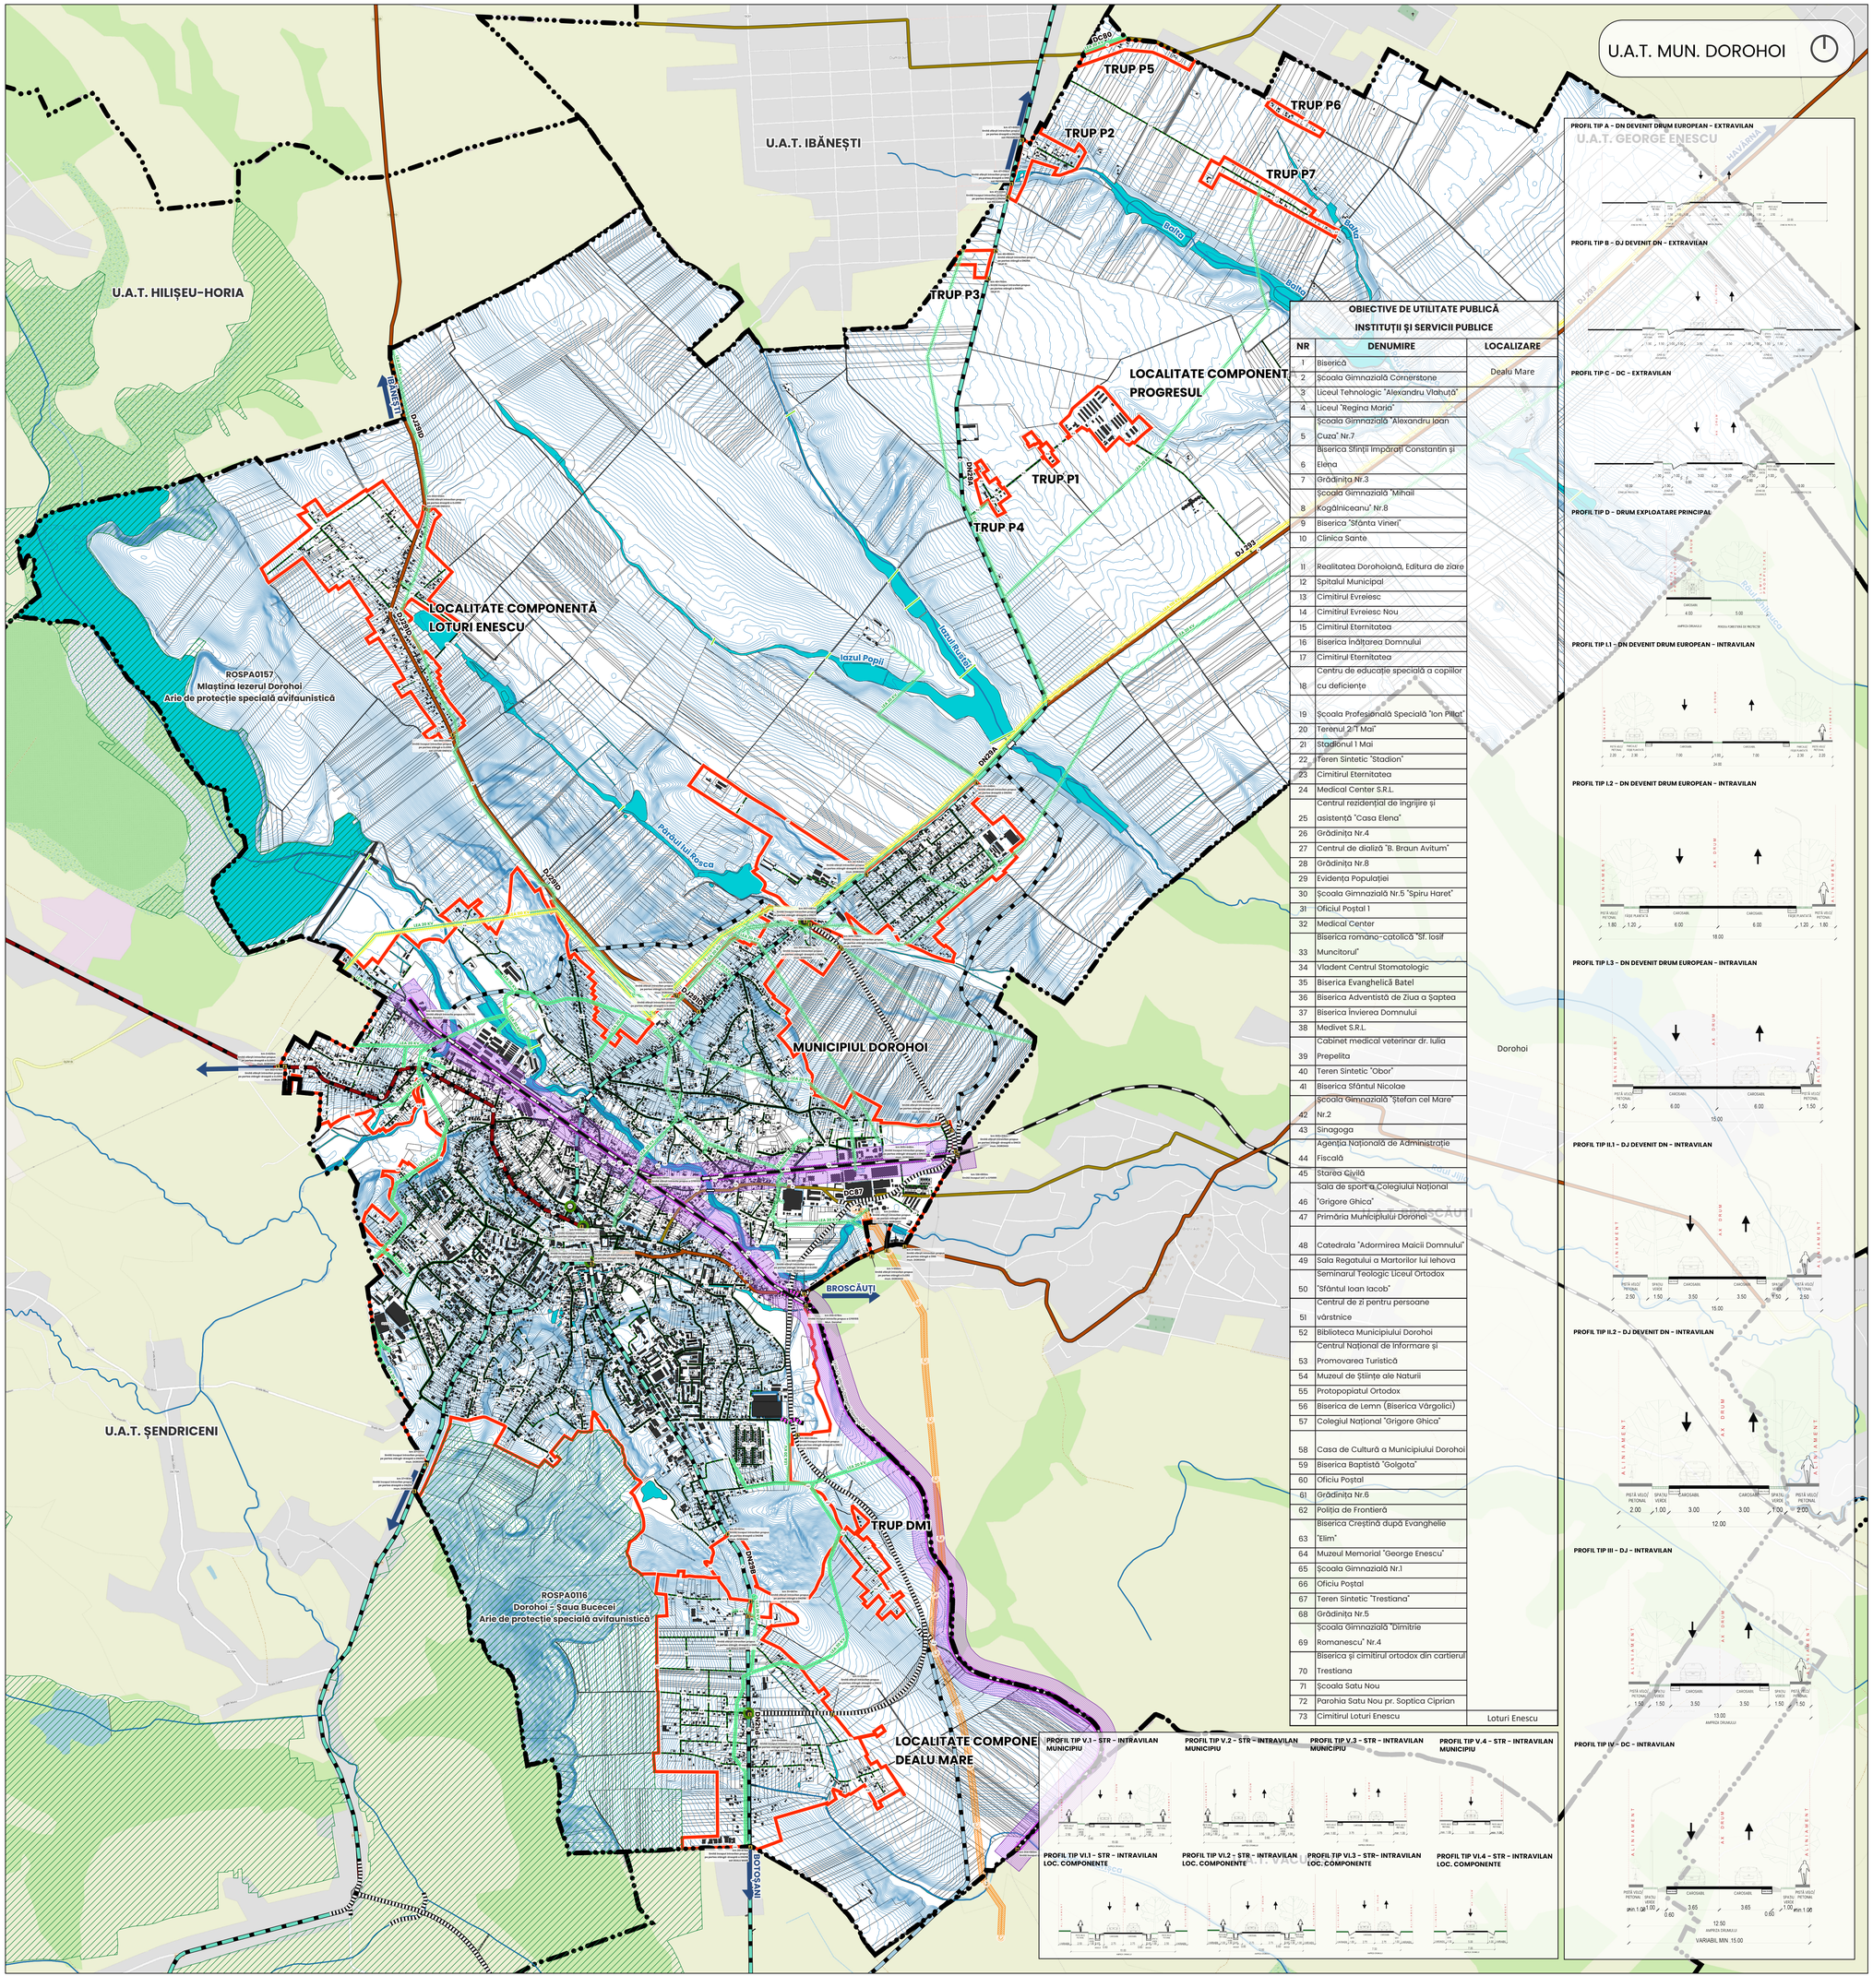


OBIECTIVE DE UTILITATE PUBLICĂ

INSTITUȚII ȘI SERVICII PUBLICE

NR	DENUMIRE	LOCALIZARE
1	Biserică	Dealu Mare
2	Școala Gimnazială Cornerstone	
3	Liceul Tehnologic "Alexandru Vlahuță"	
4	Liceul "Regina Maria"	
5	Școala Gimnazială "Alexandru Ioan Cuza" Nr.7	
6	Biserica Sfinții Împărați Constantin și Elena	
7	Grădinița Nr.3	
8	Școala Gimnazială "Mihail Kogălniceanu" Nr.8	
9	Biserica "Sfânta Vineri"	
10	Clinica Sante	
11	Realitatea Doroholană, Editura de ziare	
12	Spitalul Municipal	
13	Cimitirul Evreiesc	
14	Cimitirul Evreiesc Nou	
15	Cimitirul Eternitatea	
16	Biserica Înălțarea Domnului	
17	Cimitirul Eternitatea	
18	Centru de educație specială a copiilor cu deficiențe	
19	Școala Profesională Specială "Ion Pillat"	
20	Terenul 2 "1 Mai"	
21	Stadionul 1 Mai	
22	Teren Sintetic "Stadion"	
23	Cimitirul Eternitatea	
24	Medical Center S.R.L.	
25	Centrul rezidențial de îngrijire și asistență "Casa Elena"	
26	Grădinița Nr.4	
27	Centrul de dializă "B. Braun Avitum"	
28	Grădinița Nr.8	
29	Evidența Populației	
30	Școala Gimnazială Nr.5 "Spiru Haret"	
31	Oficiul Poștal 1	
32	Medical Center	
33	Biserica romano-catolică "Sf. Iosif Muncitorul"	
34	Vladent Centrul Stomatologic	
35	Biserica Evanghelică Batel	
36	Biserica Adventistă de Ziua a Șaptea	
37	Biserica Înnierea Domnului	
38	Medivet S.R.L.	
39	Cabinet medical veterinar dr. Iulia Prepelita	
40	Teren Sintetic "Obor"	
41	Biserica Sfântul Nicolae	
42	Școala Gimnazială "Ștefan cel Mare" Nr.2	
43	Sinagoga	
44	Agenția Națională de Administrație Fiscală	
45	Starea Civilă	
46	Sala de sport a Colegiului Național "Grigore Ghica"	
47	Primăria Municipiului Dorohoi	
48	Catedrala "Adormirea Maicii Domnului"	
49	Sala Regatului a Martorilor lui Iehova	
50	Seminarul Teologic Liceul Ortodox "Sfântul Ioan Iacob"	
51	Centrul de zi pentru persoane vârstnice	
52	Biblioteca Municipiului Dorohoi	
53	Centrul Național de Informare și Promovarea Turistică	
54	Muzeul de Științe ale Naturii	
55	Protopopiatul Ortodox	
56	Biserica de Lemn (Biserica Vârgolici)	
57	Colegiul Național "Grigore Ghica"	
58	Casa de Cultură a Municipiului Dorohoi	
59	Biserica Baptistă "Golgota"	
60	Oficiu Poștal	
61	Grădinița Nr.6	
62	Poliția de Frontieră	
63	Biserica Creștină după Evanghelie "Elim"	
64	Muzeul Memorial "George Enescu"	
65	Școala Gimnazială Nr.1	
66	Oficiu Poștal	
67	Teren Sintetic "Trestiana"	
68	Grădinița Nr.5	
69	Școala Gimnazială "Dimitrie Romanescu" Nr.4	
70	Biserica și cimitirul ortodox din cartierul Trestiana	
71	Școala Satu Nou	
72	Parohia Satu Nou pr. Soptica Ciprian	
73	Cimitirul Loturi Enescu	Loturi Enescu

PROFIL TIP V.1 – STR – INTRAVILAN MUNICIPIU

PROFIL TIP V.2 – STR – INTRAVILAN MUNICIPIU

PROFIL TIP V.3 – STR – INTRAVILAN MUNICIPIU

PROFIL TIP V.4 – STR – INTRAVILAN MUNICIPIU

PROFIL TIP VI.1 – STR – INTRAVILAN LOC. COMPONENTE

PROFIL TIP VI.2 – STR – INTRAVILAN LOC. COMPONENTE

PROFIL TIP VI.3 – STR– INTRAVILAN LOC. COMPONENTE

PROFIL TIP VI.4 – STR – INTRAVILAN LOC. COMPONENTE

PROFIL TIP A – DN DEVENIT DRUM EUROPEAN – EXTRAVILAN

PROFIL TIP B – DJ DEVENIT DN – EXTRAVILAN

PROFIL TIP C – DC – EXTRAVILAN

PROFIL TIP D – DRUM EXPLOATARE PRINCIPAL

PROFIL TIP I.1 – DN DEVENIT DRUM EUROPEAN – INTRAVILAN

PROFIL TIP I.2 – DN DEVENIT DRUM EUROPEAN – INTRAVILAN

PROFIL TIP I.3 – DN DEVENIT DRUM EUROPEAN – INTRAVILAN

PROFIL TIP II.1 – DJ DEVENIT DN – INTRAVILAN

PROFIL TIP II.2 – DJ DEVENIT DN – INTRAVILAN

PROFIL TIP III – DJ – INTRAVILAN

PROFIL TIP IV – DC – INTRAVILAN

P.U.G. DOROHOI

JUDEȚUL BOTOȘANI

LEGENDĂ

LIMITE

- LIMITA TERITORIULUI ADMINISTRATIV
- LIMITA TERITORIULUI INTRAVILAN PROPUS

CIRCULAȚII

- DRUM NAȚIONAL DEVENIT EUROPEAN
- DRUM JUDEȚEAN
- DRUM JUDEȚEAN DEVENIT NATIONAL
- DRUM COMUNAL
- STRADĂ CATEGORIA I - 15m
- STRADĂ CATEGORIA II - 12m
- STRADĂ CATEGORIA III - 9m
- STRADĂ CATEGORIA IV - 5m
- STRADA PIETONALĂ - 15m
- DRUM DE EXPLOATARE SECUNDAR
- PROPUNERE AX EXTINDERE CENTURĂ
- STRADĂ CATEGORIA II PROPUS - 12m
- STRADĂ CATEGORIA III PROPUS - 9m
- STRADĂ CATEGORIA IV PROPUS - 5m
- CALE FERATĂ
- DNCD PROPUS
- DESCĂRCĂRI PROPUSE DNCD
- POD DN
- POD DJ
- POD ST
- POD CF
- POD CES
- INTERSECȚIE PROPUSĂ SPRE AMENAJARE
- PROPUNERI EXTINDERE INTRAVILAN - POZIȚII KILOMETRICE
- PROPUNERI EXTINDERE INTRAVILAN - POZIȚII KILOMETRICE CFR

REȚELE TEHNICO-EDILITARE

- REȚEA DE GAZE TRANSPORT
- REȚEA ELECTRICĂ AERIANĂ LEA 20 KV EXISTENTĂ
- REȚEA ELECTRICĂ AERIANĂ LEA 110 KV EXISTENTĂ

ZONE REGLEMENTĂRI SUPLIMENTARE

- ZRS01 - ARIE NATURALĂ DE INTERES COMUNITAR (NATURA 2000)-ROSPA
- ZRS13 -ZONĂ DE SIGURANȚĂ ȘI ZONĂ DE PROTECȚIE CĂI DE COMUNICAȚII - CIRCULAȚII FEROVIARE - 100m
- ZRS13 -ZONĂ DE SIGURANȚĂ ȘI ZONĂ DE PROTECȚIE CĂI DE COMUNICAȚII - CIRCULAȚII FEROVIARE - 20m
- ZRS23 -ZONĂ SUPUSĂ CIRCULAȚIEI JURIDICE A TERENURILOR
- ZRS25 -ZONĂ DE PROTECȚIE TRANSPORT ȘI ALIMENTARE CU ENERGIE ELECTRICĂ 20KV - 24m
- ZRS25 -ZONĂ DE PROTECȚIE TRANSPORT ȘI ALIMENTARE CU ENERGIE ELECTRICĂ 110KV - 37m
- ZRS27 -ZONĂ DE PROTECȚIE TRANSPORT ȘI ALIMENTARE CU GAZE NATURALE - 20m

INSTITUȚII ȘI SERVICII PUBLICE

- ADMINISTRAȚIE PUBLICĂ
- CULTE
- CULTURĂ
- ÎNVĂȚĂMÂNT
- POLIȚIA
- SĂNĂTATE
- OFICIU POȘTAL
- SPORT

0 1 2 km

BENEFICIAR

MUNICIPIUL DOROHOI
municipiul Dorohoi, str. Grigore Ghica, nr. 34, județul Botoșani
CIF 4112945
telefon: 0231 610 133, email: primariadorohoi@primariadorohoi.ro

PROIECTANT

ASOCIERE ARIA 42 STUDIO S.R.L. ȘI S.C. KXL STUDIO S.R.L
mun. București, str. Pictor Ștefan Luchian, nr. 8, sector 2
CUI RO37763443, R.C. J2017009280407
telefon: 0724 110 433, email: office@aria42studio.ro

ȘEF PROIECT	arh. urb. Doina-Mihaela BUBULETE
	arh. urb. Timur MIHĂILESCU
PROIECTAT / EDITAT GIS	urb. Ioana-Ramona ZANFIR
	arh. urb. Andreea DALIMON-TUDOR
	urb. Ana DURLĂ-UNGUREANU
	arh. Gabriela ȘOPTĂREANU
	arh. Ioana VELESCU
	urb. Sergiu-Mihai BANCIU-CALU
	urb. peis. Ionuț-Daniel STOICA
	urb. Anda-Antonia ION
	urb. Daiana Valentina VOICU
	urb. Maria Francesca ZECA

REGLEMENTĂRI URBANISTICE - CIRCULAȚII

Număr planșă: **10**

3_10_Retea_majora_circulatii_transport_public_mo bilitate_stationare

Nr. contract achiziție:	Nr. proiect:	Data:	Scara:	Revizia:
13725/07.11.2024	22/2024	10/2025	1:15.000	